



Первый этаж

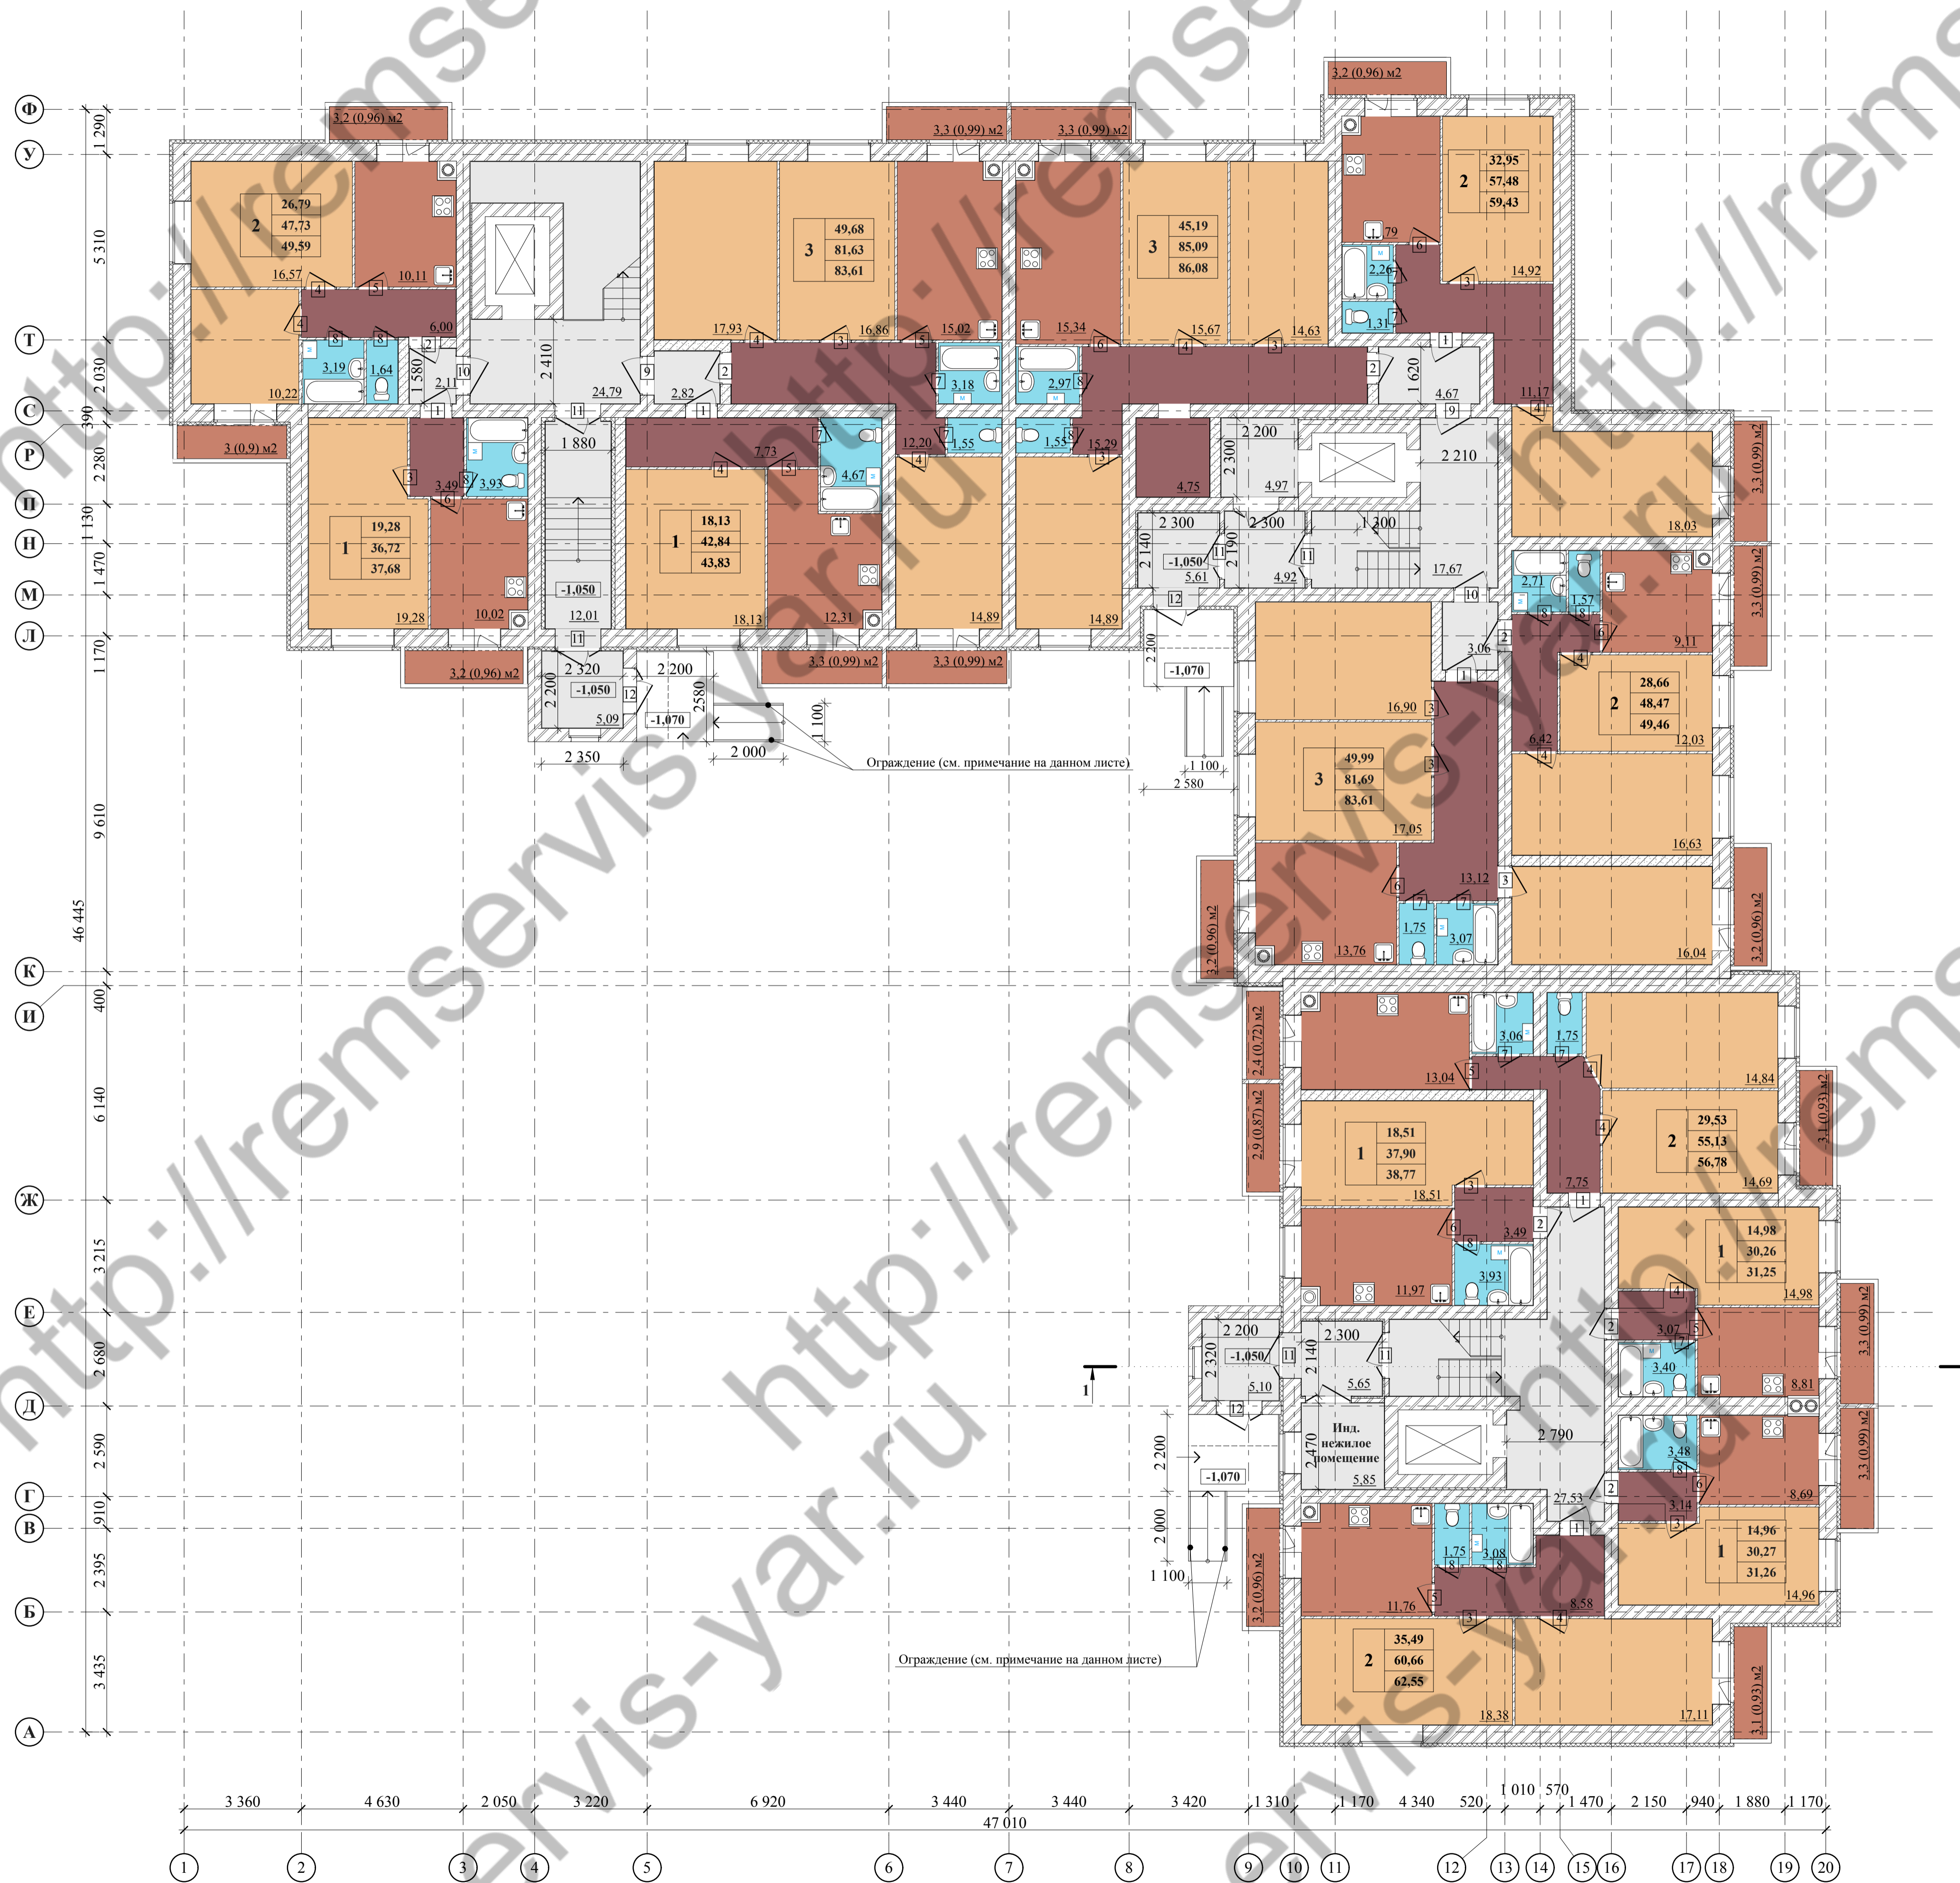

**Примечание:**  
 1. Вдоль обеих сторон всех пандусов предусматриваются ограждения с поручнями. Поручни расположены на высоте 0,9 м и на высоте 0,7 м. Поручень перил с внутренней стороны лестницы непрерывный по всей ее высоте. Расстояние между поручнями пандуса 1,0 м. Завершающие горизонтальные части поручня длинее наклонной части пандуса на 0,3 м и имеют не травмирующее завершение. Поручни применяются округлого сечения диаметром 0,06 м. Расстояние в свету между поручнем и стеной 0,06 м.

3709 - АР				
Многоэтажный многоквартирный жилой дом со встроенными нежилыми помещениями и инженерными коммуникациями, расположенными по адресу: г. Ярославль, Фрунзенский район, ул. Ильинская, д.19				
Им.	Код уч.	Лист	№ док.	Подпись
Ил. АСО	Островской В.И.			26.11.18
И. контр.	Островской В.И.			26.11.18
Разработал	Гуряев М.Е.			26.11.18
Жилье дом			Стадия	Лист
			П	3
План первого этажа на отм. 0.000			 ГИПРОПРИБОР АРХИТЕКТУРА ПРОЕКТИРОВАНИЕ СТРОИТЕЛЬСТВО	

Согласован:	
Имя и дата	
Имя и подпись	