



Типовой этаж

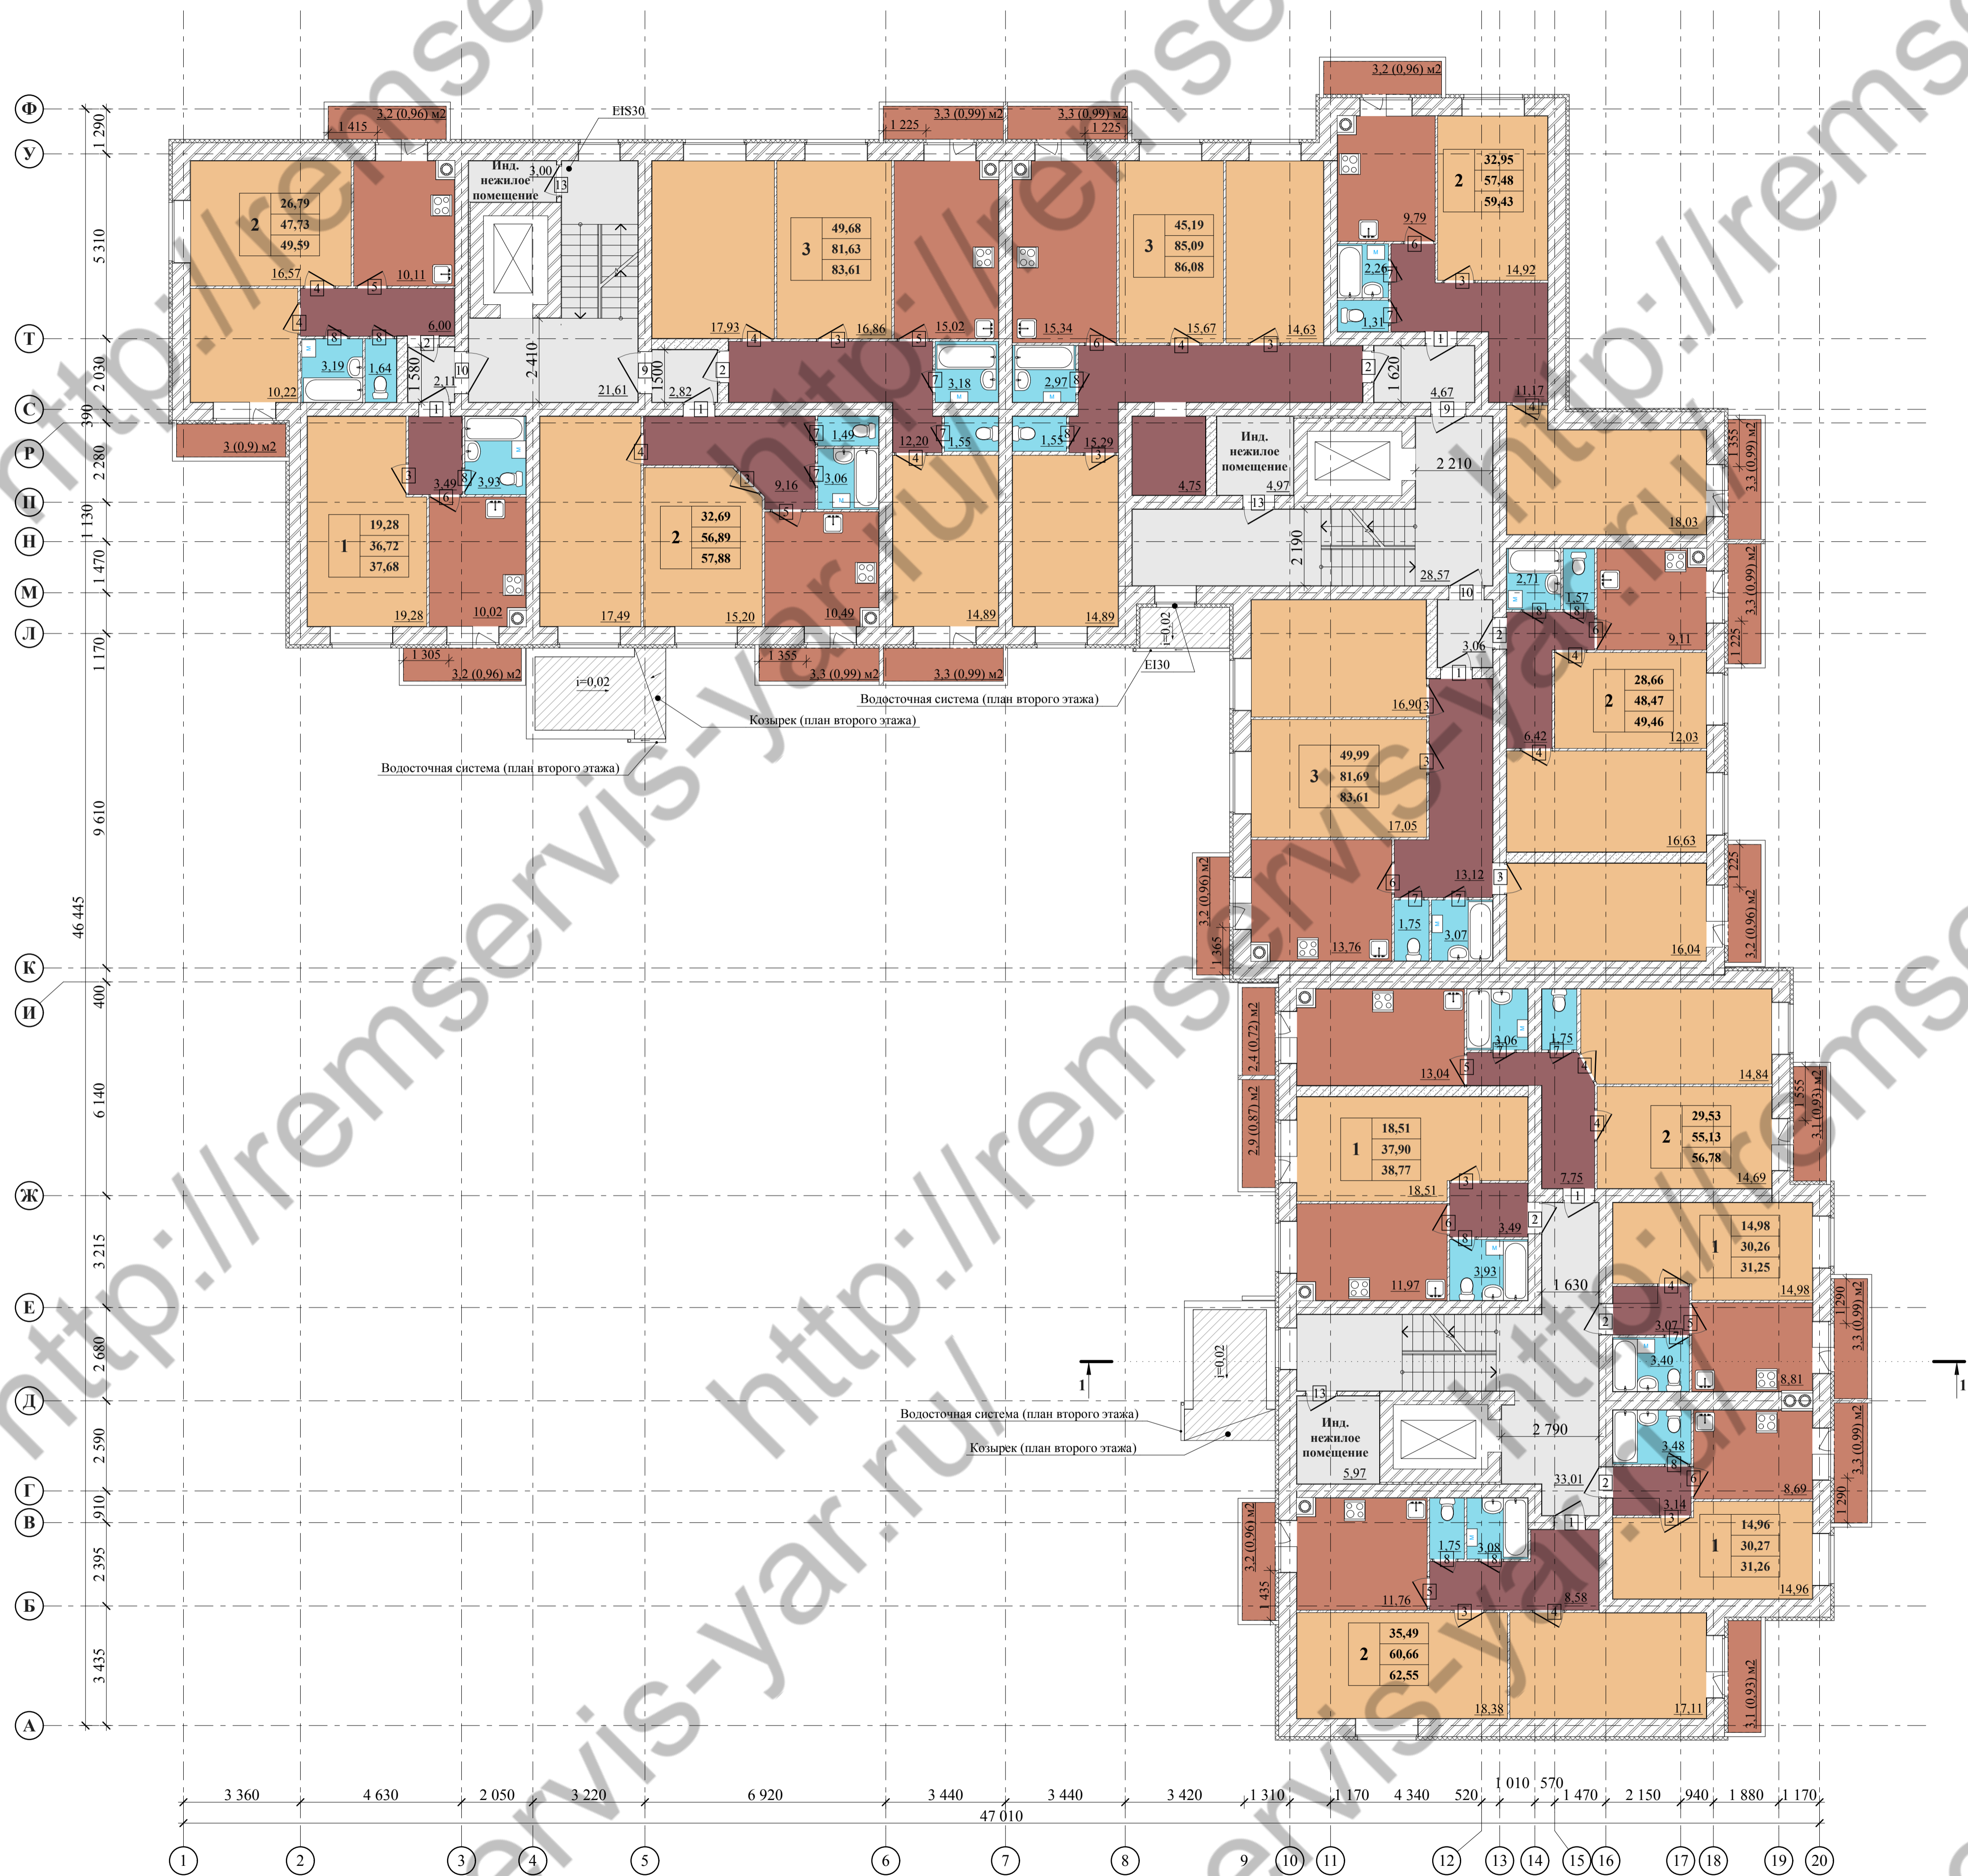

Имя и номер	Полное и дата	Взамен инс. N

СОГЛАСОВАНО:						3709 - AP		
Многоэтажный многоквартирный жилой дом со встроенными нежилыми помещениями и инженерными коммуникациями, расположенными по адресу: г. Ярославль, Фрунзенский район, ул. Ильинская, д.19						Стация	Лист	Листов
Изм.	Кол.уч.	Лист	№ док.	Подпись	Дата	Жилой дом	П	4
Изм. АСО					26.11.18	План типового этажа.	 ГИПРОПРИБОР АРХИТЕКТУРА ПРОЕКТИРОВАНИЕ СТРОИТЕЛЬСТВО	Формат А1
И. контр.				26.11.18				
Разработал				26.11.18				